
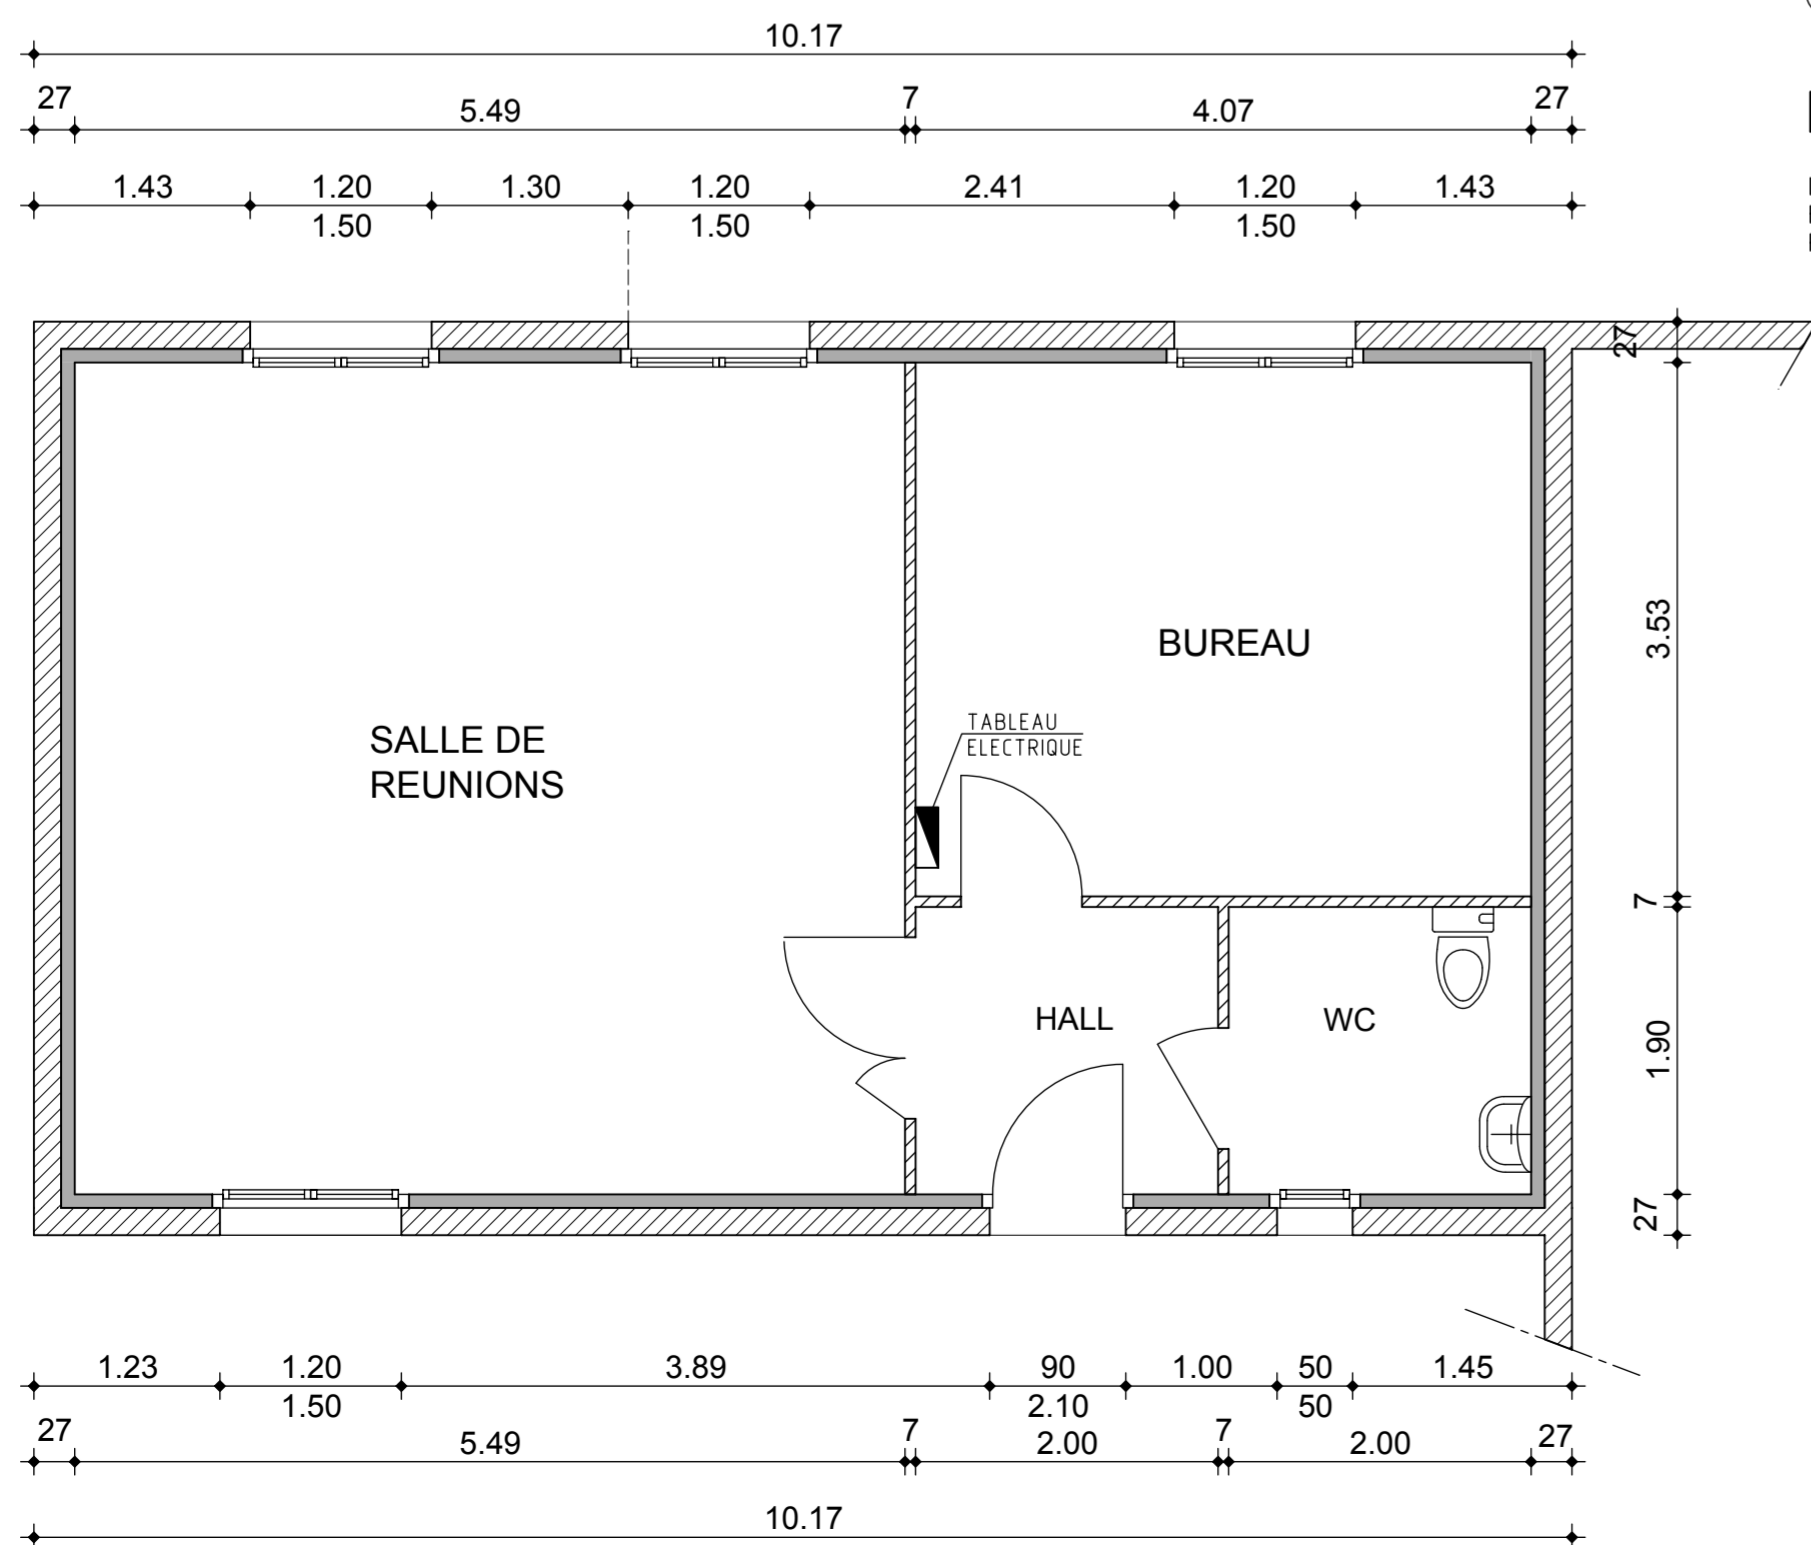


LEGENDE ELECTRIQUE

- POINT LUMINEUX - SOCLE DCL-DOUILLE DCL
- PRISE DE COURANT 16A-T - Simple ou double
- PRISE DE COURANT 16A-T CIRCUIT SPECIALISE
- PRISE DE COURANT 32A-T
- PRISE TELEVISION
- PRISE TELEPHONE
- INTERRUPTEUR SIMPLE ALLUMAGE
- INTERRUPTEUR VA et VIENT
- TELERRUPTEUR
- SONNETTE
- REGLETTE CLASSE II - INTER
- RADIATEUR
- TABLEAU PROTECTION
- TRI - FRANCE TELECOM
- MAP 400


NOTA

L'INSTALLATION ELECTRIQUE DOIT REPENDRE A LA NORME NF C 15-100 ET A LA CIRCULAIRE INTERMINISTERIELLE n° DGUHC 2007 du 30/11/2007 RELATIVE A L'ACCES DES PERSONNES HANDICAPEES

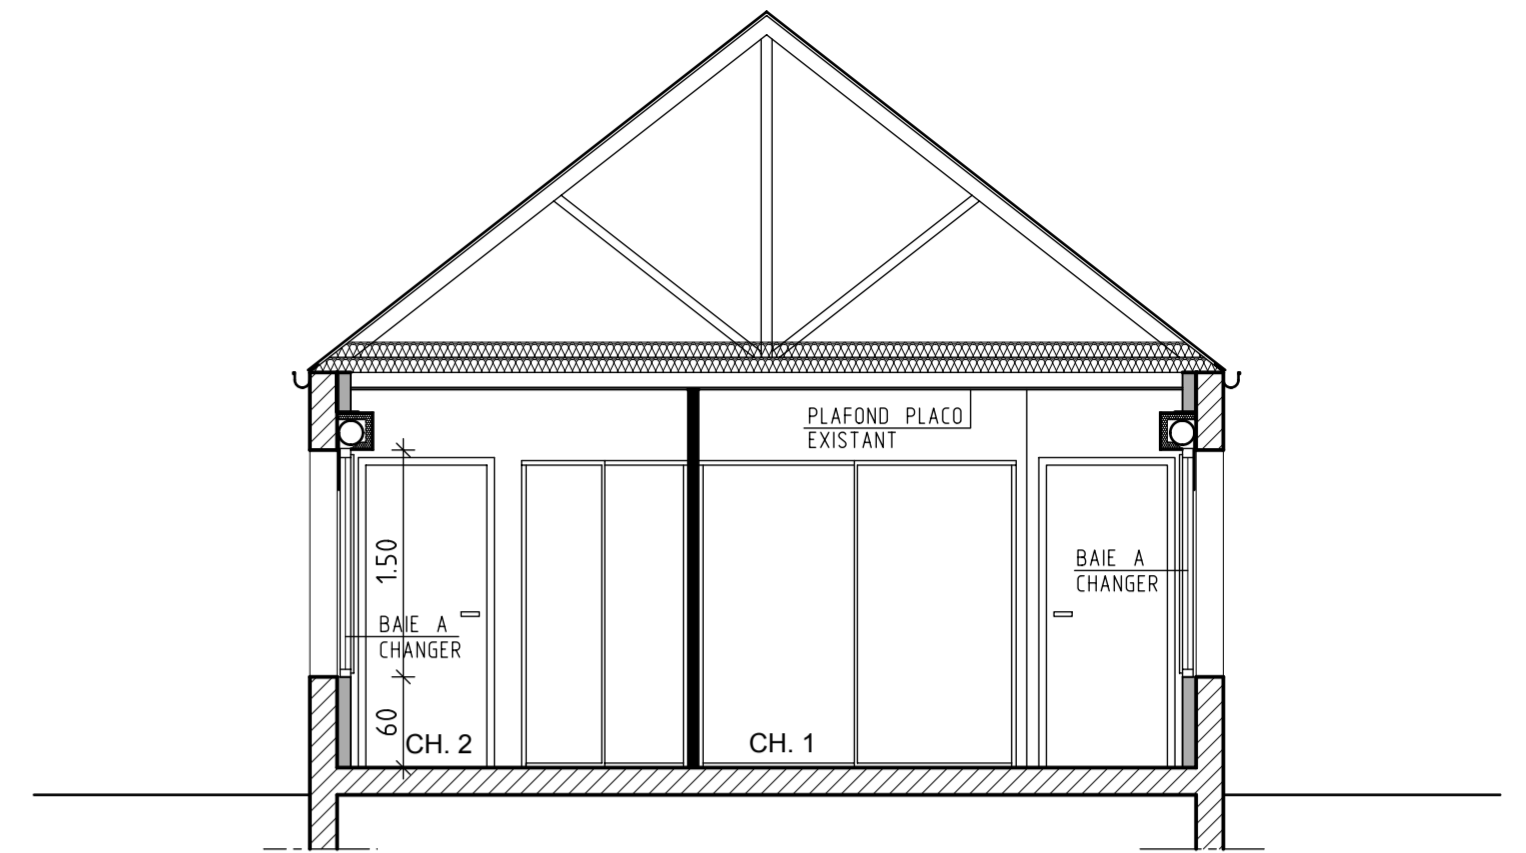

VILLE DE SAINT-SAUVEUR-LE-VICOMTE

PROJET D'AMENAGEMENT D'UN GITE
DANS UN LOCAL EXISTANT
RUE BARBEY D'AUREVILLY

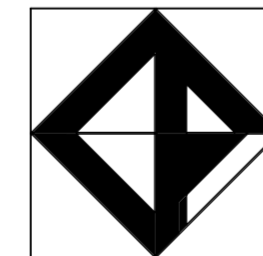

C. FAUCILLION
Architecte DPLG
BP 112
50101 CHERBOURG cedex
Telephone - 02 33 88 77 00
FAX - 02 33 88 77 01
cf.ingearchi@wanadoo.fr
AGENCE : 29 rue St Sauveur
50130 OCTEVILLE

MODIFICATIONS

ESQU A.P.S A.P.D P.R.O VISA

ETAT ACTUEL - PLAN
PROJET - PLAN - COUPE

ECHELLE
1/50

DATE
15/05/2014

Dessiné par
LD

DOSSIER
DCE